

ООО "ИН-СИТИКОМ"

ПРОЕКТ БЛАГОУСТРОЙСТВА ТЕРРИТОРИИ АДМИНИСТРАТИВНОГО ЦЕНТРА ВЕТЮТНЕВСКОГО СЕЛЬСКОГО ПОСЕЛЕНИЯ
ФРОЛОВСКОГО МУНИЦИПАЛЬНОГО РАЙОНА ВОЛГОГРАДСКОЙ ОБЛАСТИ

ПРОЕКТНОЕ ПРЕДЛОЖЕНИЕ

ВОЛГОГРАД 2019

ООО "ИН-СИТИКОМ"

ПРОЕКТ БЛАГОУСТРОЙСТВА ТЕРРИТОРИИ АДМИНИСТРАТИВНОГО ЦЕНТРА ВЕТЮТНЕВСКОГО СЕЛЬСКОГО ПОСЕЛЕНИЯ
ФРОЛОВСКОГО МУНИЦИПАЛЬНОГО РАЙОНА ВОЛГОГРАДСКОЙ ОБЛАСТИ

ПРОЕКТНОЕ ПРЕДЛОЖЕНИЕ

Директор

И.В. Троцко

Главный инженер проекта

И.В. Троцко

ВОЛГОГРАД 2019

ПРОТОКОЛ
 проведения общественных обсуждений по теме:
 «Рассмотрение проекта благоустройства,
 представляемого на Волгоградский областной конкурс проектов
 по благоустройству территории муниципальных образований
 Волгоградской области в 2020 году»

Адрес:
 х. Ветютнев,
 Время проведения: 14:00ч.

24 октября 2019 г.

Присутствовали: Глава Ветютневского сельского поселения В.П.Невгод, жители Ветютневского сельского поселения, всего – 28 человек.

Председательствующий на заседании общественных обсуждений: В.П.Невгод
Секретарь – Е.В.Амелина – специалист администрации Ветютневского сельского поселения.

Повестка дня:

1. О причинах и необходимости благоустройства территории центральной площади Ветютневского сельского поселения Фроловского муниципального района Волгоградской области.
2. Ознакомление с проектом благоустройства (программы), представляемого на Волгоградский областной конкурс проектов (программ) по благоустройству территорий муниципальных образований Волгоградской области в 2020 году.
3. Выступления участников заседания общественных обсуждений.

По первому вопросу выступил глава Ветютневского сельского поселения В.П.Невгод – председательствующий на заседании общественных обсуждений. В своем выступлении В.П.Невгод сообщил о значимости реализации Приоритетного проекта «Формирование комфортной городской среды» на территории Ветютневского сельского поселения, участия жителей в решениях благоустройства сельского поселения.

По второму вопросу выступила Л.Г.Шулякова – главный специалист администрации Ветютневского сельского поселения. Л.Г.Шулякова ознакомила присутствующих на заседании с проектом благоустройства (программы), представляемого на Волгоградский областной конкурс проектов (программ) по благоустройству территорий муниципальных образований Волгоградской области в 2020 году.

По третьему вопросу выступили: Житель х. Ветютнев, который сообщил, что предложений по дополнению и корректировке проекта благоустройства (программы), представляемого на Волгоградский областной конкурс проектов (программ) по благоустройству территорий муниципальных образований Волгоградской области в 2020 году от граждан не поступило.

Решили:

1. Одобрить и принять проект благоустройства представляемого на Волгоградский областной конкурс проектов по благоустройству территории муниципальных образований Волгоградской области в 2020 году» без изменений и дополнений.

Проголосовали:

«за» - 28 человека;
 «против» - 0 человек;
 «воздержались» - 0 человек.

Председательствующий на заседании

В.П.Невгод

Секретарь

Е.В.Амелина

						Проект благоустройства территории административного центра Ветютневского сельского поселения Фроловского муниципального района Волгоградской области			
Изм.	Коп.уч.	Лист	№Док.	Подп.	Дата				
ГАП		Троцко				Проектное предложение	Стадия	Лист	Листов
Разраб.		Колесникова					ПП	1	
						Протокол	ООО "ИН-СИТИКОМ"		
Н. контр.		Троцко							

ПАСПОРТ ПРОЕКТА МУНИЦИПАЛЬНОЙ ЦЕЛЕВОЙ ПРОГРАММЫ ПО БЛАГОУСТРОЙСТВУ ТЕРРИТОРИИ ЦЕНТРАЛЬНОЙ ЧАСТИ ВЕТЮТНЕВСКОГО СЕЛЬСКОГО ПОСЕЛЕНИЯ ФРОЛОВСКОГО РАЙОНА ВОЛГОГРАДСКОЙ ОБЛАСТИ В 2020 ГОДУ

1	Наименование администрации	Администрация Ветютневского сельского поселения Фроловского муниципального района Волгоградской области
2	Полное название проекта	Проект благоустройства территории административного центра Ветютневского сельского поселения Фроловского муниципального района Волгоградской области
3	Цель и задачи проекта	Создание в Ветютневском сельском поселении парковой территории для разнообразного отдыха, благоустройство памятных мест. <ul style="list-style-type: none"> • Благоустройство территории обелиска участникам ВОВ • Организация мест активного и пассивного, коллективного и индивидуального отдыха • Формирование интерактивного пространства, предоставляющего возможность помимо ежедневного отдыха проводить и массовые мероприятия и праздники • Сохранение традиций парковой территории х. Ветютнев Фроловского района Волгоградской области
4	Место реализации проекта, адрес или описание местоположения	403520, Волгоградская область, Фроловский район, Ветютневское сельское поселение, х. Ветютнев. Территория благоустройства сформирована на свободном от застройки месте, вблизи клуба и обелиска участникам ВОВ.
5	Ожидаемые результаты	<ul style="list-style-type: none"> · Формирование общедоступной среды для отдыха всех категорий населения, включая маломобильные группы. · Воспитание патриотизма. · Создание среды, способствующей воспитанию толерантного отношения различных возрастных категорий, поддерживающей семейные традиции и здоровый образ жизни.
6	Целевая группа, на которую рассчитан проект	Разновозрастные категории жителей и гостей поселения, включая маломобильные группы населения.
7	Механизмы реализации (перечень действий и мероприятий)	<ul style="list-style-type: none"> · Выполнение предпроектного анализа объекта. · Разработка проекта - концепции благоустройства территории и объектов, включая архитектурно-планировочные элементы. · Формирование пакета рабочей документации. · Подбор и аренда техники и рабочего персонала. · Закупка необходимых строительных материалов и оборудования. · Организация работ по формированию наружного освещения и системы полива. · Организация ремонтно - восстановительных работ на территории памятника погибшим героям ВОВ. · Прокладка новой сети тротуаров. · Организация территории для активного отдыха населения. · Обустройство летней сцены культурно-массового направления. · Организация работ по озеленению.

						Проект благоустройства территории административного центра Ветютневского сельского поселения Фроловского муниципального района Волгоградской области			
Изм.	Кол.уч.	Лист	№Док.	Подп.	Дата	Проектное предложение	Стадия	Лист	Листов
ГАП		Троцко					ПП	2	
Разраб.		Колесникова				Паспорт проекта (начало)	ООО "ИН-СИТИКОМ"		
Н. контр.		Троцко							

8	Этапы и сроки реализации проекта	<p>1. Организационные мероприятия по заключению договоров о закупке строительных материалов и выполнении строительно-монтажных работ. - март-май 2020 г.</p> <p>2. Работа с инженерными коммуникациями: прокладка системы полива, освещения - июнь-июль 2020 г.</p> <p>2. Благоустройство площадь территории памятника. Реконструкция и формирование новой пешеходно-тропиночной сети: тротуары, дорожки и площадки - июль-август 2020 г.</p> <p>3. Монтаж и строительство архитектурных строений и малых форм. - август - сентябрь 2020 г.</p> <p>4. Озеленение, ландшафтные работы - май, июнь, сентябрь 2020 г.</p> <p>5. Строительно-монтажные работы по установке летней сцены - август - сентябрь 2020г.</p>
9	Технико-экономическое обоснование проекта	<p>Численность населения - 1200</p> <p>Общая площадь территории поселка - 240 га</p>
10	Эффективность от реализации проекта	При составлении проекта благоустройства населенного пункта были соблюдены установленные правила, нормы и требования, направленные на создание лучших условий для быта и отдыха жителей.
11	Проектные материалы	<ul style="list-style-type: none"> · Альбом проектного предложения в составе: · Ситуационная схема · Визуальный обзор · Схема существующего функционального зонирования и транспортными коммуникациями. · Схема функционального зонирования. · Транспортная схема. · Генеральный план. · Дендроплан. · Малые архитектурные формы. · Предварительный расчет стоимости. Этапы и сроки реализации проекта.
12	Проект разработал	

						Проект благоустройства территории административного центра Ветютневского сельского поселения Фроловского муниципального района Волгоградской области			
Изм.	Кол.уч.	Лист	№Док.	Подп.	Дата	Проектное предложение	Стадия	Лист	Листов
ГАП				Троцко			ПП	3	
Разраб.				Колесникова		Паспорт проекта (продолжение)	ООО "ИН-СИТИКОМ"		
Н. контр.				Троцко					

ПОЯСНИТЕЛЬНАЯ ЗАПИСКА

1. Общие сведения.

Проект благоустройства территории административного центра Ветютневского сельского поселения Фроловского муниципального района Волгоградской области разработан по заданию Администрации Фроловского муниципального района Волгоградской области

2. Существующее положение

Участком для благоустройства является существующий парк муниципального района Волгоградской области.

Территория парка, выбранная для благоустройства, расположена в центральной части и в непосредственной близости от близлежащих домов.

Парк сформирован как место отдыха жителей.

Участок имеет прямоугольную геометрическую конфигурацию.

3. Генеральный план.

При проектировании благоустройства парка учитывались все существующие ограничения.

Проект благоустройства парка решен путем сохранения существующих пешеходных связей, которые определили направления дополнительных пешеходных аллей, дорожек, места размещения площадок отдыха с размещением скамеек, уличных светильников. Создание участков газонов в сочетании цветников и декоративных клумб. Проектом предусматривается покрытие тротуарной плиткой для создания выразительной среды отдыха.

Проект благоустройства включает мероприятия:

- Устройство пешеходных прогулочных дорожек
- Устройство сцены для выступлений
- Устройство площадок отдыха со скамейками, урнами, с добавлением растений.
- Создание цветников и клумб

Благоустройство территории включает следующие работы:

- Устройство плиточного покрытия.
- Озеленение территории - посадка деревьев, кустарников, цветов.
- Установка малых архитектурных форм.
- Устройство освещения благоустраиваемой территории.
- Ограждение парка.

4. Техничко- экономические показатели.

- Площадь благоустройства - 2240,00 кв.м
- Площадь плиточного покрытия дорожки - 1280,00 кв.м
- Площадь озеленения - 960,00 кв.м

5. Вывод


Документация разработана на основании договора на проектирование и пожеланий заказчика.

Цель проекта:

- повышение качества благоустройства территории поселения;
- создание зоны отдыха в соответствии с современными требованиями к местам массового нахождения населения и гостей хутора;
- улучшение внешнего облика сельского поселка

						Проект благоустройства территории административного центра Ветютневского сельского поселения Фроловского муниципального района Волгоградской области			
Изм.	Кол.уч.	Лист	№Док.	Подп.	Дата	Проектное предложение	Стадия	Лист	Листов
Разраб.		Троцко Колесникова					ПП	4	
						Пояснительная записка	ООО "ИН-СИТИКОМ"		
Н. контр.		Троцко							

СИТУАЦИОННАЯ СХЕМА

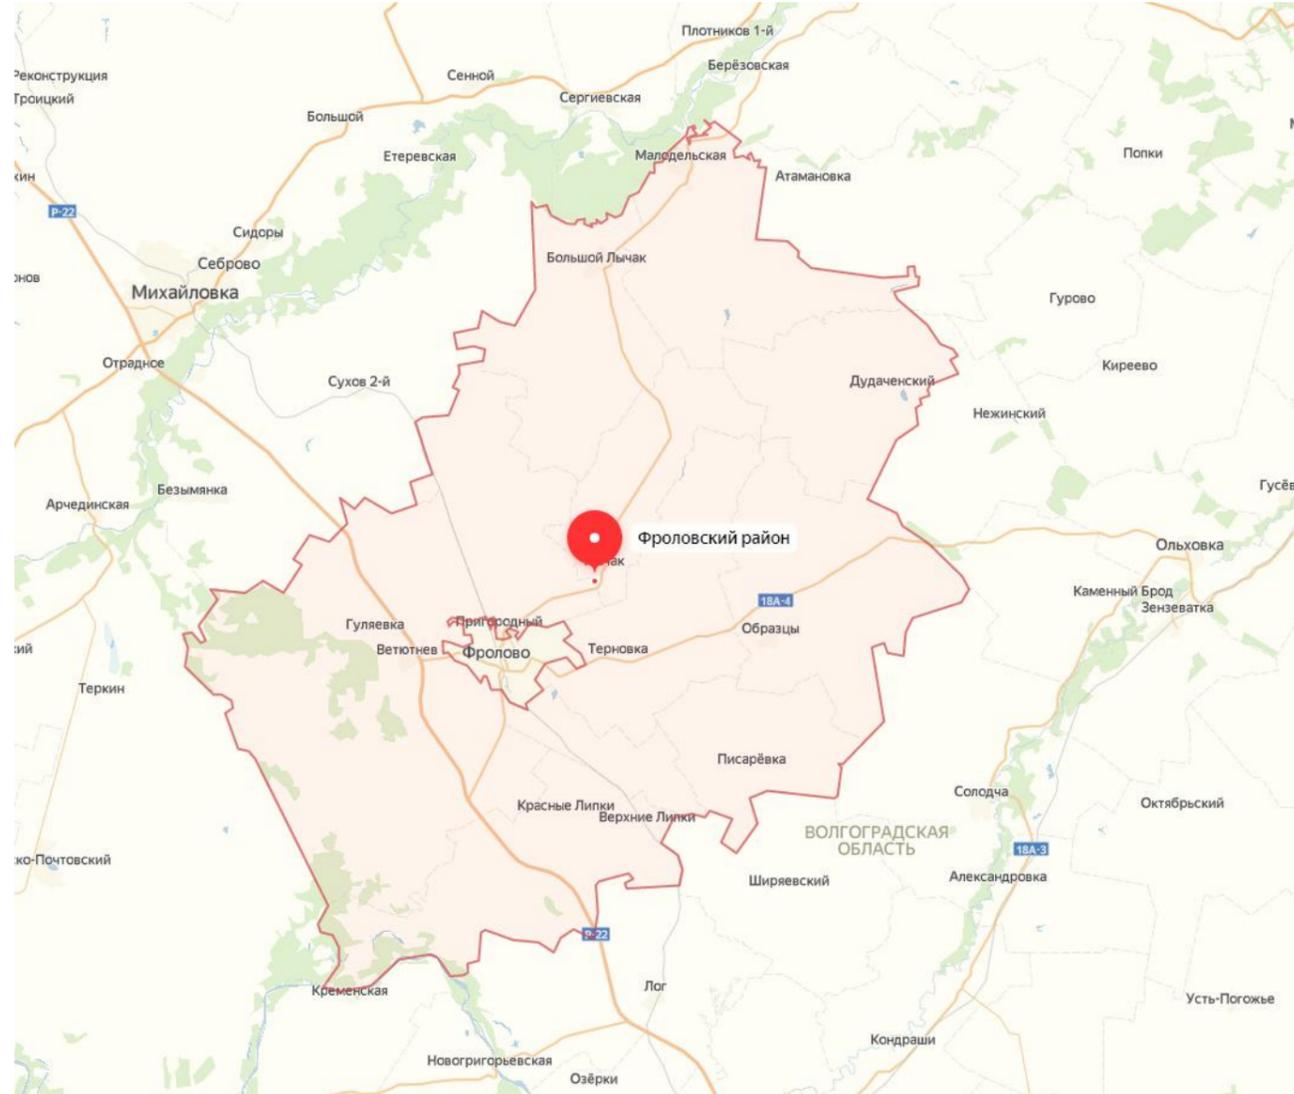

Проектируемая территория

						Проект благоустройства территории административного центра Ветютневского сельского поселения Фроловского муниципального района Волгоградской области			
Изм.	Кол.уч.	Лист	№Док.	Подп.	Дата	Проектное предложение	Стадия	Лист	Листов
ГАП Разраб.			Троцко Колесникова	<i>[Signature]</i>			ПП	5	
						Ситуационная схема	ООО "ИН-СИТИКОМ"		
Н. контр.			Троцко	<i>[Signature]</i>					

ФОТО УЧАСТКА БЛАГОУСТРОЙСТВА.
Существующее положение




Изм.	Кол.уч.	Лист	№Док.	Подп.	Дата						
						Проект благоустройства территории административного центра Ветютневского сельского поселения Фроловского муниципального района Волгоградской области					
ГАП		Троцко		<i>[Signature]</i>		Проектное предложение	Стадия	Лист	Листов		
Разраб.		Колесникова					ПП	6			
						Фотографии участка благоустройства	ООО "ИН-СИТИКОМ"				
Н. контр.		Троцко		<i>[Signature]</i>							

ФОТО УЧАСТКА БЛАГОУСТРОЙСТВА.
Существующее положение



						Проект благоустройства территории административного центра Ветютневского сельского поселения Фроловского муниципального района Волгоградской области			
Изм.	Кол.уч.	Лист	№Док.	Подп.	Дата	Проектное предложение	Стадия	Лист	Листов
ГАП Разраб.			Троцко Колесникова	<i>[Signature]</i>			ПП	7	
						Фотографии участка благоустройства	ООО "ИН-СИТИКОМ"		
Н. контр.			Троцко	<i>[Signature]</i>					

СХЕМА БЛАГОУСТРОЙСТВА

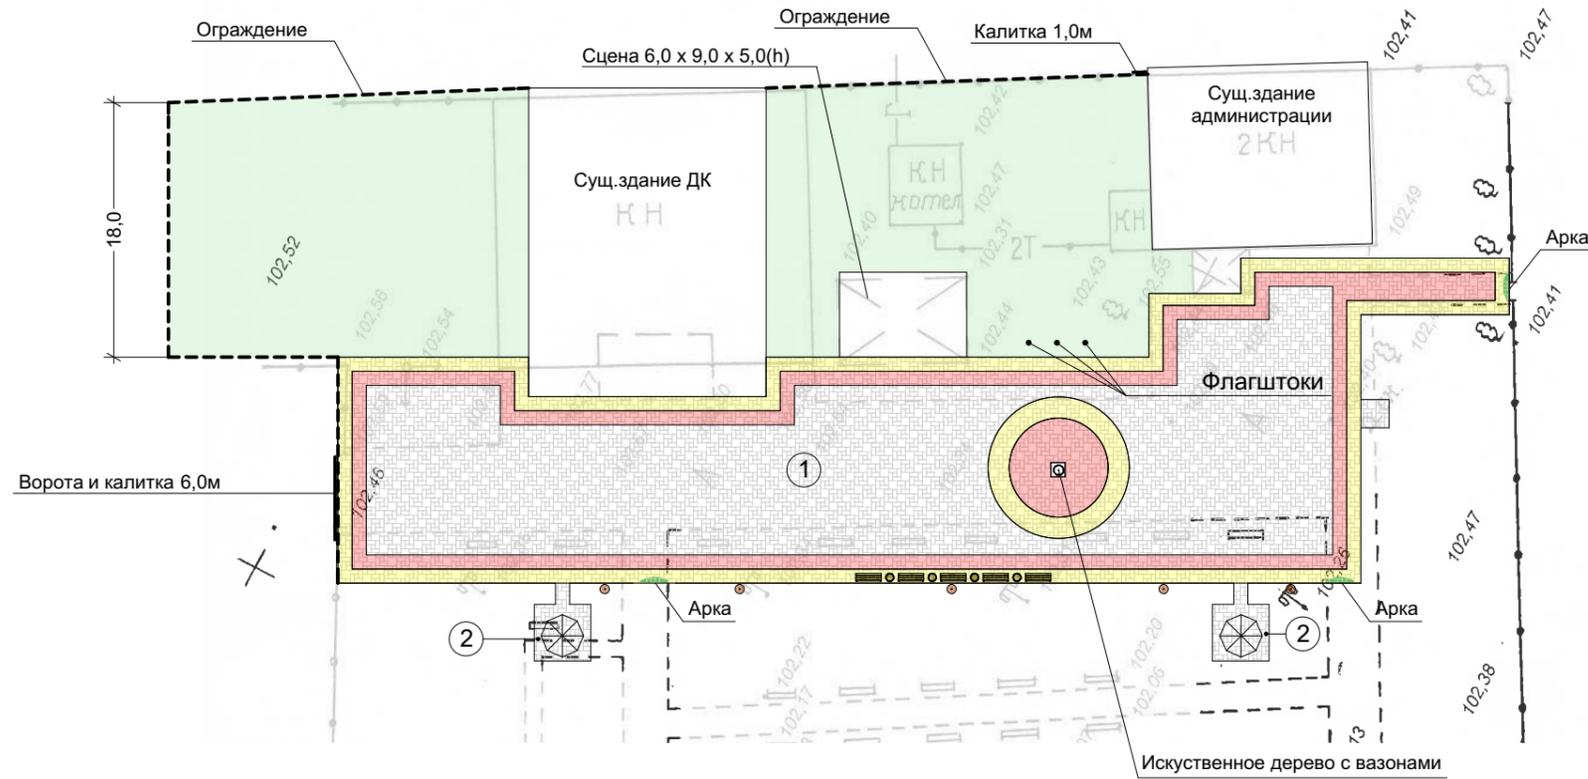

Экспликация схемы благоустройства:

1. Главная площадка
2. Площадка с беседкой


Условные обозначения:

- проектируемое мощение пешеходных дорожек, площадок - 1 280,90 м²:
красная и желтая брусчатка
- газон
- парковые скамейки
- урны
- арка шириной 2,0 м
- беседка 3,0 x 3,0 м
- светильник уличный на опоре

Взамен инв. №
Подпись и дата
Инв. № подл.

						Проект благоустройства территории административного центра Ветютневского сельского поселения Фроловского муниципального района Волгоградской области			
Изм.	Кол.уч.	Лист	№Док.	Подп.	Дата	Проектное предложение	Стадия	Лист	Листов
ГАП Разраб.		Троцко Колесникова					ПП	8	
						Схема благоустройства	ООО "ИН-СИТИКОМ"		
Н. контр.		Троцко							

РАЗБИВОЧНЫЙ ПЛАН БЛАГОУСТРОЙСТВА

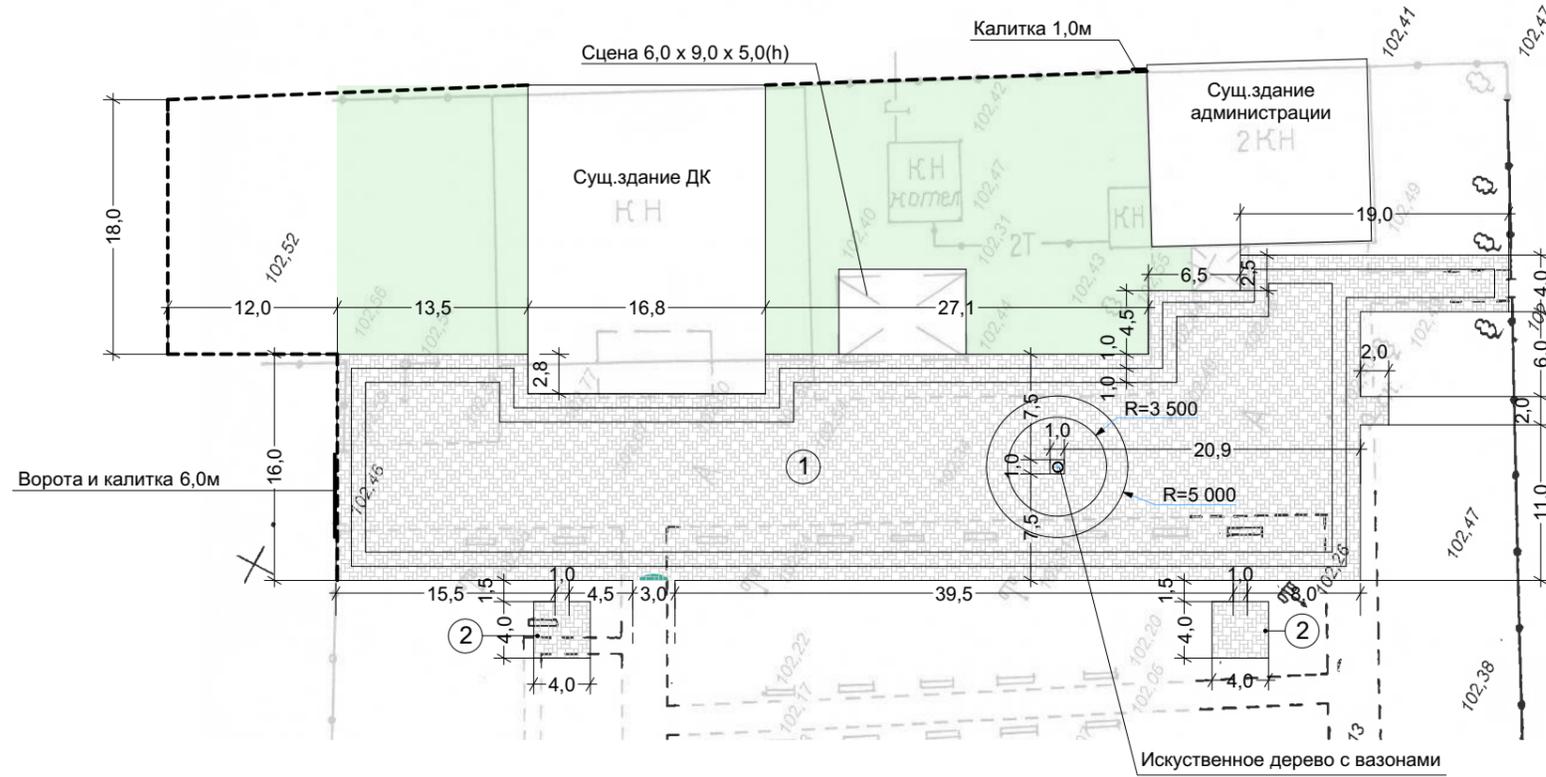

Экспликация схемы благоустройства:

1. Главная площадка
2. Площадка с беседкой

Условные обозначения:

- проектируемое мощение пешеходных дорожек, площадок - 1 280,90 м²;
бордюр - 230,10м.п.
- газон
- парковые скамейки
- урны
- арка шириной 2,0 м
- беседка 3,0 x 3,0 м

Изм.	Кол.уч.	Лист	№Док.	Подп.	Дата					
						Проект благоустройства территории административного центра Ветютневского сельского поселения Фроловского муниципального района Волгоградской области				
ГАП Разраб.		Троцко Колесникова				Проектное предложение		Стадия ПП	Лист 9	Листов
Н. контр.		Троцко				Разбивочный план благоустройства		ООО "ИН-СИТИКОМ"		

Инва. № подг.	Подпись и дата	Взамен инв. №

Элементы малых архитектурных форм (начало)

Наружное освещение



Цветник - искусственное дерево



Скамья парковая (французская лоза)




Урна



						Проект благоустройства территории административного центра Ветютневского сельского поселения Фроловского муниципального района Волгоградской области			
Изм.	Кол.уч.	Лист	№Док.	Подп.	Дата	Проектное предложение	Стадия	Лист	Листов
Разраб.			Троцко Колесникова	<i>[Signature]</i>			ПП	10	
						Элементы малых архитектурных форм (начало)	ООО "ИН-СИТИКОМ"		
Н. контр.			Троцко	<i>[Signature]</i>					

Элементы малых архитектурных форм (окончание)

Арка (вход в парк)

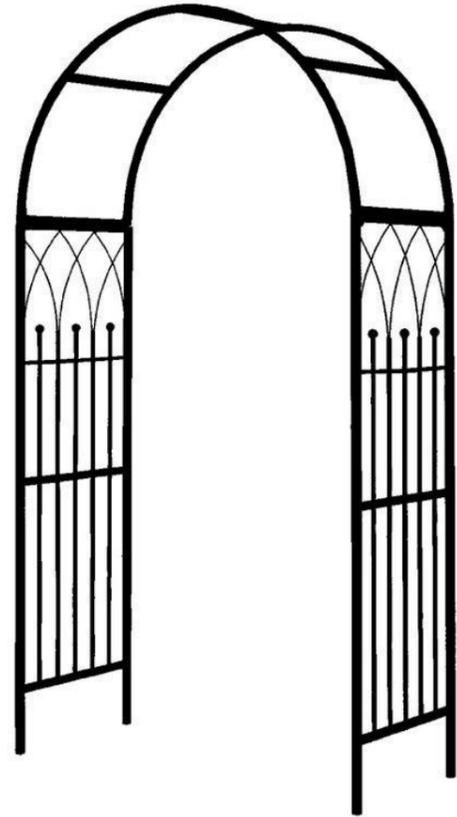



Беседка 3,0х3,0м



Флагштоки




Ограждение газонное

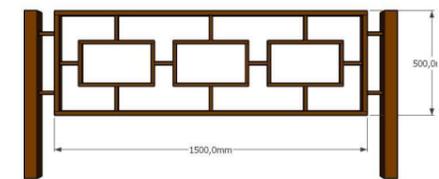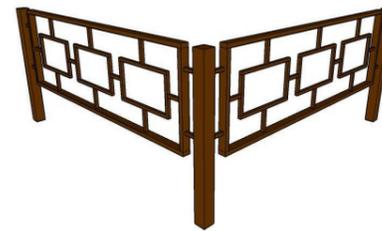

Ив. № подг.	Подпись и дата	Взамен инв. №
-------------	----------------	---------------

						Проект благоустройства территории административного центра Ветютневского сельского поселения Фроловского муниципального района Волгоградской области			
Изм.	Кол.уч.	Лист	№Док.	Подп.	Дата	Проектное предложение	Стадия	Лист	Листов
ГАП Разраб.		Троцко Колесникова		<i>[Signature]</i>			ПП	11	
						Элементы малых архитектурных форм (окончание)	ООО "ИН-СИТИКОМ"		
Н. контр.		Троцко		<i>[Signature]</i>					

**Ведомость МАФ
на территории благоустройства**

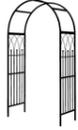Условные изображения	Наименование	Кол-во, шт.	Изображение
	Арка (вход в парк) - 2м	3 шт.	
	Беседка 3,0х3,0м	2 шт.	
	Скамья парковая (французская лоза)	5 шт.	
	Урна	4 шт.	
	Цветник - искусственное дерево	1 шт.	
	Светильник уличный на опоре	5 шт.	
	Забор высотой 0,8м Ворота 4,8 м, калитка 1,2м Калитка 1,0м	85,6 м.п. 1 шт. 1 шт.	
	Флагшток	3 шт.	

						Проект благоустройства территории административного центра Ветютневского сельского поселения Фроловского муниципального района Волгоградской области			
Изм.	Кол.уч.	Лист	№Док.	Подп.	Дата	Проектное предложение	Стадия	Лист	Листов
Разраб.				Троцко Колесникова			ПП	12	
						Ведомость МАФ	ООО "ИН-СИТИКОМ"		
Н. контр.				Троцко					

Календарный план

Поз.	Наименование вида работ	Месяцы											
		Январь	Февраль	Март	Апрель	Май	Июнь	Июль	Август	Сентябрь	Октябрь	Ноябрь	Декабрь
1	Выполнение подготовительных работ на участке												
2	Устройство сетей наружного освещения												
3	Устройство дорожек с твердым покрытием												
4	Устройство ограждения												
5	Устройство озеленения, установка опор освещения												
6	Установка МАФ												

						Проект благоустройства территории административного центра Ветютневского сельского поселения Фроловского муниципального района Волгоградской области					
Изм.	Кол.уч.	Лист	№Док.	Подп.	Дата	Проектное предложение			Стадия	Лист	Листов
ГАП Разраб.		Троцко Колесникова							ПП	13	
						Календарный план			ООО "ИН-СИТИКОМ"		
Н. контр.		Троцко									



						Проект благоустройства территории административного центра Ветютневского сельского поселения Фроловского муниципального района Волгоградской области			
Изм.	Кол.уч.	Лист	№Док.	Подп.	Дата				
ГАП		Троцко		<i>[Signature]</i>		Проектное предложение	Стадия	Лист	Листов
Разраб.		Колесникова					ПП	14	
						Визуализация благоустройства территории	ООО "ИН-СИТИКОМ"		
Н. контр.		Троцко		<i>[Signature]</i>					



						Проект благоустройства территории административного центра Ветютневского сельского поселения Фроловского муниципального района Волгоградской области			
Изм.	Кол.уч.	Лист	№Док.	Подп.	Дата				Стадия
ГАП		Троцко		<i>[Signature]</i>		Проектное предложение	ПП	15	
Разраб.		Колесникова							
						Визуализация благоустройства территории	ООО "ИН-СИТИКОМ"		
Н. контр.		Троцко		<i>[Signature]</i>					



						Проект благоустройства территории административного центра Ветютневского сельского поселения Фроловского муниципального района Волгоградской области			
Изм.	Кол.уч.	Лист	№Док.	Подп.	Дата	Проектное предложение	Стадия	Лист	Листов
ГАП		Троцко		<i>[Signature]</i>			ПП	16	
Разраб.		Колесникова				Визуализация благоустройства территории	ООО "ИН-СИТИКОМ"		
Н. контр.		Троцко		<i>[Signature]</i>					



Изм.	Кол.уч.	Лист	№Док.	Подп.	Дата						
						Проект благоустройства территории административного центра Ветютневского сельского поселения Фроловского муниципального района Волгоградской области					
ГАП		Троцко		<i>[Signature]</i>		Проектное предложение	Стадия	Лист	Листов		
Разраб.		Колесникова					ПП	17			
						Визуализация благоустройства территории	ООО "ИН-СИТИКОМ"				
Н. контр.		Троцко		<i>[Signature]</i>							



						Проект благоустройства территории административного центра Ветютневского сельского поселения Фроловского муниципального района Волгоградской области			
Изм.	Кол.уч.	Лист	№Док.	Подп.	Дата				
ГАП		Троцко		<i>[Signature]</i>		Проектное предложение	Стадия	Лист	Листов
Разраб.		Колесникова					ПП	18	
						Визуализация благоустройства территории	ООО "ИН-СИТИКОМ"		
Н. контр.		Троцко		<i>[Signature]</i>					

СОГЛАСОВАНО:
Директор ООО "ИН-СИТИКОМ"

Троцко И.В.
" ____ " _____ 2019 г.

УТВЕРЖДАЮ:
Глава Администрации Ветютневского сельского поселения Фроловского муниципального района

" ____ " _____ 2019 г.

(наименование стройки)

ЛОКАЛЬНЫЙ СМЕТНЫЙ РАСЧЕТ №
(локальная смета)

на Благоустройство парка, расположенного по адресу: с.п. Ветютневское, Фроловского района, Волгоградской области
(наименование работ и затрат, наименование объекта)

Основание:

Сметная стоимость _____ 3333333,33 руб.
строительных работ _____ 2416428,78 руб.
монтажных работ _____ 1121220,15 руб.
Средства на оплату труда _____ 374956,83 руб.
Сметная трудоемкость _____ 2393,05 чел.час

Составлен(а) в текущих (прогнозных) ценах по состоянию на 10.2019

№ пп	Обоснование	Наименование	Ед. изм.	Кол.	Стоимость единицы, руб.			Общая стоимость, руб.			Т/з осн. раб. на ед.	Т/з осн. раб. Всего	Т/з мех. на ед.	Т/з мех. Всего		
					Всего	В том числе		Всего	В том числе							
						Осн.З/п	Эк.Маш		З/пМех	Осн.З/п					Эк.Маш	З/пМех
1	2	3	4	5	6	7	8	9	10	11	12	13	14	15	16	17
Раздел 1. Планировочные работы																
1	ТЕР47-01-001-03	Разбивка участка	100 м2	15	72,21	66,45			1083,15	996,75			7,62	114,3		
2	ТЕР47-01-001-01	Планировка участка: механизированным способом	100 м2	6,4	22,97		22,97	3,19	147,01		147,01	20,42			0,28	1,79
3	ТЕРр68-1-2	Корчевка пней вручную давностью рубки до трех лет: диаметром до 500 мм твердых пород	1 пень	4	73,05	38,15	2,43		292,20	152,60	9,72		5	20		
Раздел 3. Благоустройство																
Благоустройство																
4	ТЕР01-02-057-02	Разработка грунта вручную в траншеях глубиной до 2 м без креплений с откосами, группа грунтов: 2	100 м3 грунта	0,138	1182,72	1182,72			163,22	163,22			154	21,25		
5	ТЕР27-02-010-02	Установка бортовых камней бетонных: при других видах покрытий	100 м бортового камня	2,31	3864,61	633,75	83	9,05	8927,25	1463,96	191,73	20,91	76,08	175,74	0,68	1,57
6	прайс	камни бортовые БР 50.20.8	шт.	462	160				73920,00							
7	ТЕР01-02-061-01	Засыпка вручную траншей, пазух котлованов и ям, группа грунтов: 1	100 м3 грунта	0,0924	653,13	653,13			60,35	60,35			88,5	8,18		
8	ТЕР27-04-001-01	Устройство подстилающих и выравнивающих слоев оснований: из песка	100 м3 материала основания (в плотном теле)	1,921	2303,75	124,03	2150,72	175,03	4425,50	238,26	4131,53	336,23	15,72	30,2	13,88	26,66
9	408-0122	Песок природный для строительных работ средний	м3	192,1	455,66				87532,29							

1	2	3	4	5	6	7	8	9	10	11	12	13	14	15	16	17
10	ТЕР27-04-001-01	Устройство подстилающих и выравнивающих слоев оснований: из песка	100 м3 материала основания (в плотном теле)	0,8966	2303,75	124,03	2150,72	175,03	2065,54	111,21	1928,34	156,93	15,72	14,09	13,88	12,44
11	ТССЦ-407-0028	Смесь пескоцементная (цемент М 400)	м3	89,66	3193,17				286299,62							
12	ТЕР27-07-005-02	Устройство покрытий из тротуарной плитки	10 м2	128,1	134,44	113,4	14,93	0,64	17221,76	14526,54	1912,53	81,98	11,8	1511,58	0,06	7,69
13	прайс	Плитка тротуарная декоративная (брусчатка) "КИРПИЧИК", толщина 50 мм, серая	м2	1134	496				562464,00							
14	прайс	Плитка тротуарная декоративная (брусчатка) "КИРПИЧИК", толщина 50 мм, цветная	м2	186	610				113460,00							
15	ТЕР27-04-001-04	Устройство подстилающих и выравнивающих слоев оснований: из щебня	100 м3 материала основания (в плотном теле)	0,64	3608,94	192,79	3375,55	274,6	2309,72	123,39	2160,35	175,74	24,19	15,48	20,6	13,18
16	прайс	Щебень фр5-20 серый	м3	64	3500				224000,00							
Раздел 4. Ремонтные работы																
17	Цена поставщика	ремонт памятника (с материалами)	компл.	1	20000				20000,00							
18	Цена поставщика	окраска МАФ, заборов, сцены (с материалами)	компл.	1	50000				50000,00							
Раздел 5. Малые архитектурные формы																
Парковые МАФ																
19	ТЕРм37-01-001-01	Монтаж МАФ (прим)	1 шт.	14	242,53	158,2	35,68		3395,42	2214,80	499,52		17,5	245		
20	Цена поставщика	Скамейка со спинкой №1627	шт	5	11999				59995,00							
21	Цена поставщика	Урна №1601	шт	6	4131				24786,00							
22	Цена поставщика	Беседка 3*3	шт	2	78000				156000,00							
23	Цена поставщика	Архитектурная форма Декоративное дерево с вазонами 16шт	шт	1	120000				120000,00							
24	ТЕРм37-01-001-01	Установка флага (прим)	1 шт.	5	242,53	158,2	35,68		1212,65	791,00	178,40		17,5	87,5		
25	Цена поставщика	Флаг сетчатый с печатью (по желанию заказчика)	шт	3	7500				22500,00							
26	Цена поставщика	Флагштоки класса люкс со скрытым механизмом 6м длина	шт	2	33000				66000,00							
МАФ 0+: 6+ лет																
27	ТЕР06-01-001-01	Бетонирование фундаментов мелкозаглубленных под МАФ	100 м3 бетона, бутобетона и железобетона в деле	0,0326	5510,14	1382,4	2026,58	239,58	179,63	45,07	66,07	7,81	180	5,87	18	0,59

1	2	3	4	5	6	7	8	9	10	11	12	13	14	15	16	17
28	Цена поставщика	Бетон В15	м3	3,26	4160				13561,60							
Раздел 6. Ограждение																
Парковое ограждение																
29	ТЕР27-09-001-08	Устройство металлических пешеходных ограждений	100 м	0,856	1225,24	400,28	94,68		1048,81	342,64	81,05		48,46	41,48		
30	Цена поставщика	Бетон В15	м3	4	4160				16640,00							
31	Цена поставщика	забор	м	85,6	2623				224528,80							
32	ТЕР09-08-002-07	Устройство калиток и арок готовых металлических	10 калиток	0,5	44,17	27,8	16,37	3,19	22,09	13,90	8,19	1,60	3,31	1,66	0,28	0,14
33	Цена поставщика	Арка декоративная 2м шириной	шт	4	25000				100000,00							
34	Цена поставщика	калитка	шт	1	4500				4500,00							
35	ТЕР07-01-055-03	Устройство ворот распашных с установкой столбов: бетонных	100 шт.	0,01	42850,18	8405,12	32202,71	3406,52	428,50	84,05	322,03	34,07	929,77	9,3	257,29	2,57
36	Цена поставщика	ворота длиной 4,8м	шт	1	9000				9000,00							
Раздел 7. Сцена																
37	ТЕР09-03-022-04	Монтаж оконных фонарных покрытий из поликарбонатных и акриловых плит с боковыми планками, профилями и резиновыми прокладками	100 м2	0,62	3318,98	1046,47	2227,83	238,38	2057,77	648,81	1381,25	147,80	113,01	70,07	17,91	11,1
38	Цена поставщика	Профлист С8 цветной	м2	65	450				29250,00							
Раздел 8. Освещение																
39	ТЕР01-01-009-23	Разработка траншей экскаватором «обратная лопата» с ковшом вместимостью 0,25 м3, группа грунтов: 2	1000 м3 грунта	0,00624	4495,98		4495,98	604,81	28,05		28,05	3,77			53,1	0,33
40	ТЕР08-10-010-01	Прокладка труб гофрированных ПВХ для защиты проводов и кабелей	100 м	0,61	211,5	137,41	48,59		129,02	83,82	29,64		15,2	9,27		
41	Цена поставщика	Труба ПЭ 32 мм	м	61	42				2562,00							
42	ТЕР08-02-412-03	Затягивание провода в проложенные трубы и металлические рукава первого одножильного или многожильного в общей оплетке, суммарное сечение: до 16 мм2	100 м	0,61	92,5	58,25	6,27	0,4	56,43	35,53	3,82	0,24	6,29	3,84	0,03	0,02
43	Цена поставщика	Кабель ВВГнг 3х2,5	м	61	58,25				3553,25							
44	ТЕР01-02-061-01	Засыпка вручную траншей, пазух котлованов и ям, группа грунтов: 1	100 м3 грунта	0,0624	653,13	653,13			40,76	40,76			88,5	5,52		
45	ТЕР01-02-005-01	Уплотнение грунта пневматическими трамбовками, группа грунтов: 1-2	100 м3 уплотненного грунта	0,0624	328,05	105,25	222,8	30,13	20,47	6,57	13,90	1,88	12,53	0,78	3,04	0,19
46	ТЕР09-08-001-04	Установка металлических столбов высотой более 4 м: с погружением в бетонное основание	100 столбов	0,05	4114,52	325,67	3474,13	295,58	205,73	16,28	173,71	14,78	38,77	1,94	24,07	1,2
47	Цена поставщика	Закладная деталь опоры освещения	шт	5	2500				12500,00							

1	2	3	4	5	6	7	8	9	10	11	12	13	14	15	16	17
48	Цена поставщика	Светильник уличный на опоре двурожковый с лампой светодиодной	шт	5	16000				80000,00							
Раздел 9. Перевозка материалов свыше заложенных тех частью ТЕР - 30 км (Волгоград-Ветютнево 160км)																
49	РЦЦС3(92) 2018	Перевозка строительных грузов (кроме массовых навалочных, перевозимых автомобилями-самосвалами, а также бетонных и железобетонных изделий, стеновых и перегородочных материалов, лесоматериалов круглых и пиломатериалов, включенных в таблицу 03-01), бортовым автомобилем грузоподъемностью 15 т, на расстояние до 100 км I класс груза	1 т груза	350	467,69		467,69		163691,50		163691,50					
Итого прямые затраты по смете с учетом индексов, в текущих ценах									3045412,60	358841,18	261187,87	16115,65		2393,05		79,47
Накладные расходы									285542,25							
Сметная прибыль									206694,08							
Итого по смете:																
Итого Строительные работы									2416428,78					2047,44		79,45
Итого Монтажные работы									1121220,15					345,61		0,02
Итого									3537648,93					2393,05		79,47
В том числе:																
Материалы									2425383,55							
Машины и механизмы									261187,87							
ФОТ									374956,83							
Накладные расходы									285542,25							
Сметная прибыль									206694,08							
3 537 648,93 * 0,94224537									3333333,33							
ВСЕГО по смете									3333333,33					2393,05		79,47